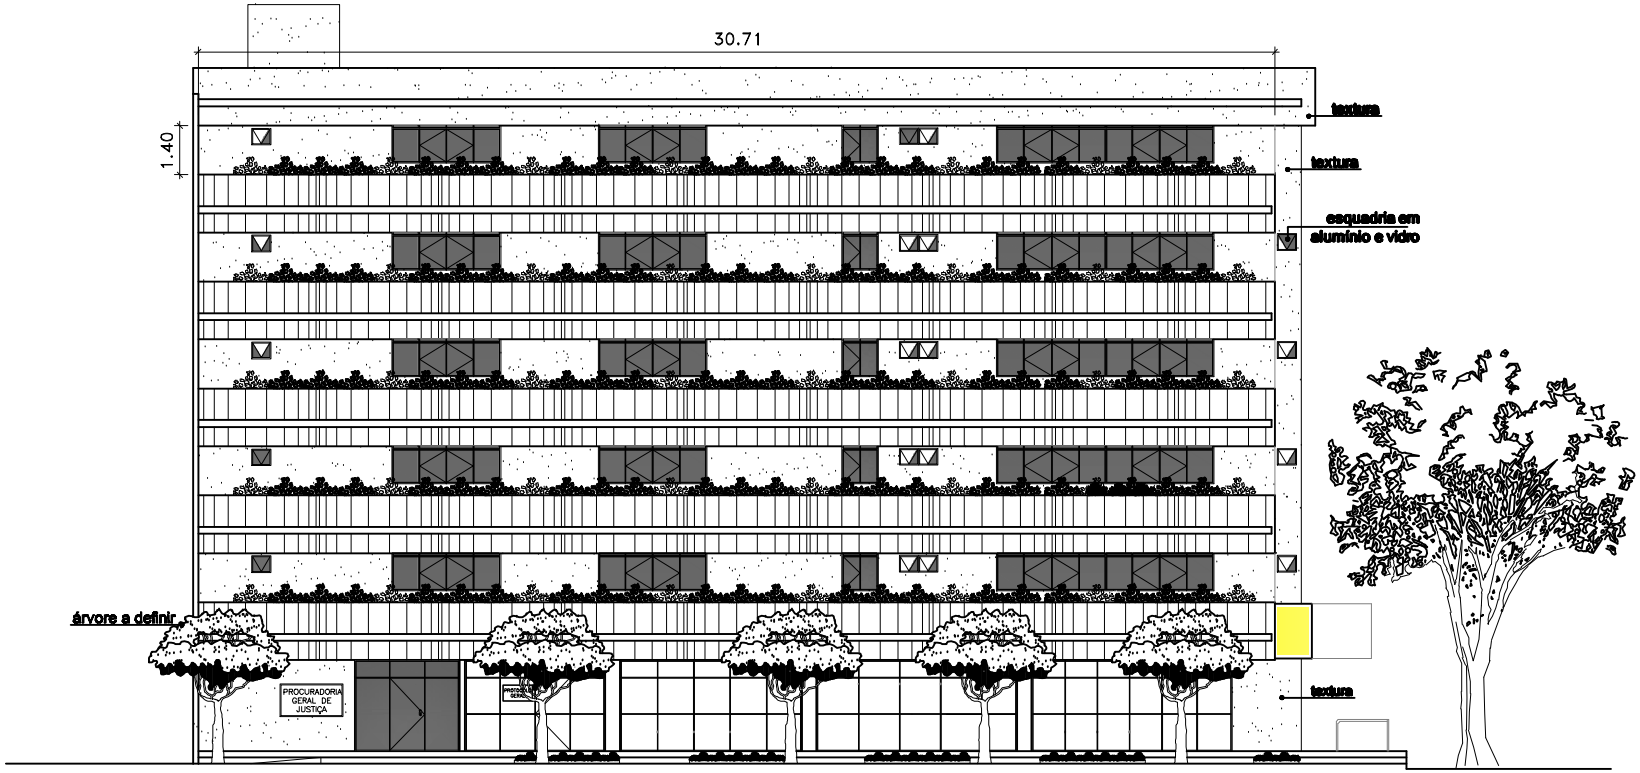

fachada principal
esc. 1/200

TIPO DO PROJETO:
projeto arquitetônico

TITULO DO PROJETO
procuradoria geral de justiça

PRANCHA:
02/06

ARQUITETA:
fábya baratta

CONTEUDO:
fachada principal

ESCALA:	DATA:	DESENHO:	PROJETO REVISADO:
1 / 200	agosto/10	fábya baratta	março/12